Turn- und Festhalle Auingen

Egelsteinstr. 16, 72525 Münsingen - Auingen

Sporthalle:

Größe:	368 m²
Maximale Anzahl Personen (Tischbestuhlung):	264 Personen
Maximale Anzahl Personen (Reihenbestuhlung):	300 Personen
Barrierefrei:	Ja
Catering Service:	Selbst wählbar
Küche:	Kostenpflichtig zu buchbar
Hausmeister:	Herr Stephan Wahl Mobil: 0162 2879623 E-Mail: stephan.wahl@muensingen.de

Sonstige Hinweise:

- Die Bestuhlung muss nach Bestuhlungsplan erfolgen
- Feste Bühne

Kosten gemäß der Entgeltordnung der Stadt Münsingen:

• Sportliche Veranstaltung örtlicher Vereine	150,00 Euro
• Kulturelle Veranstaltung örtlicher Vereine	300,00 Euro
• Private Veranstaltungen	650,00 Euro
• Küche (pauschal)	150,00 Euro
• Hausmeister/Stunde	50,00 Euro

Kaution: Bei Anmietung der Halle wird eine Kaution von 500,00 Euro fällig.

Küchenausstattung:

Schüsseln, Kaffeekannen, Töpfe, Schneidebrett, Brotkorb, Kochlöffel

Besteck 284, Geschirr 300, Gläser 120

Bilder der Turn- und Festhalle Auingen:

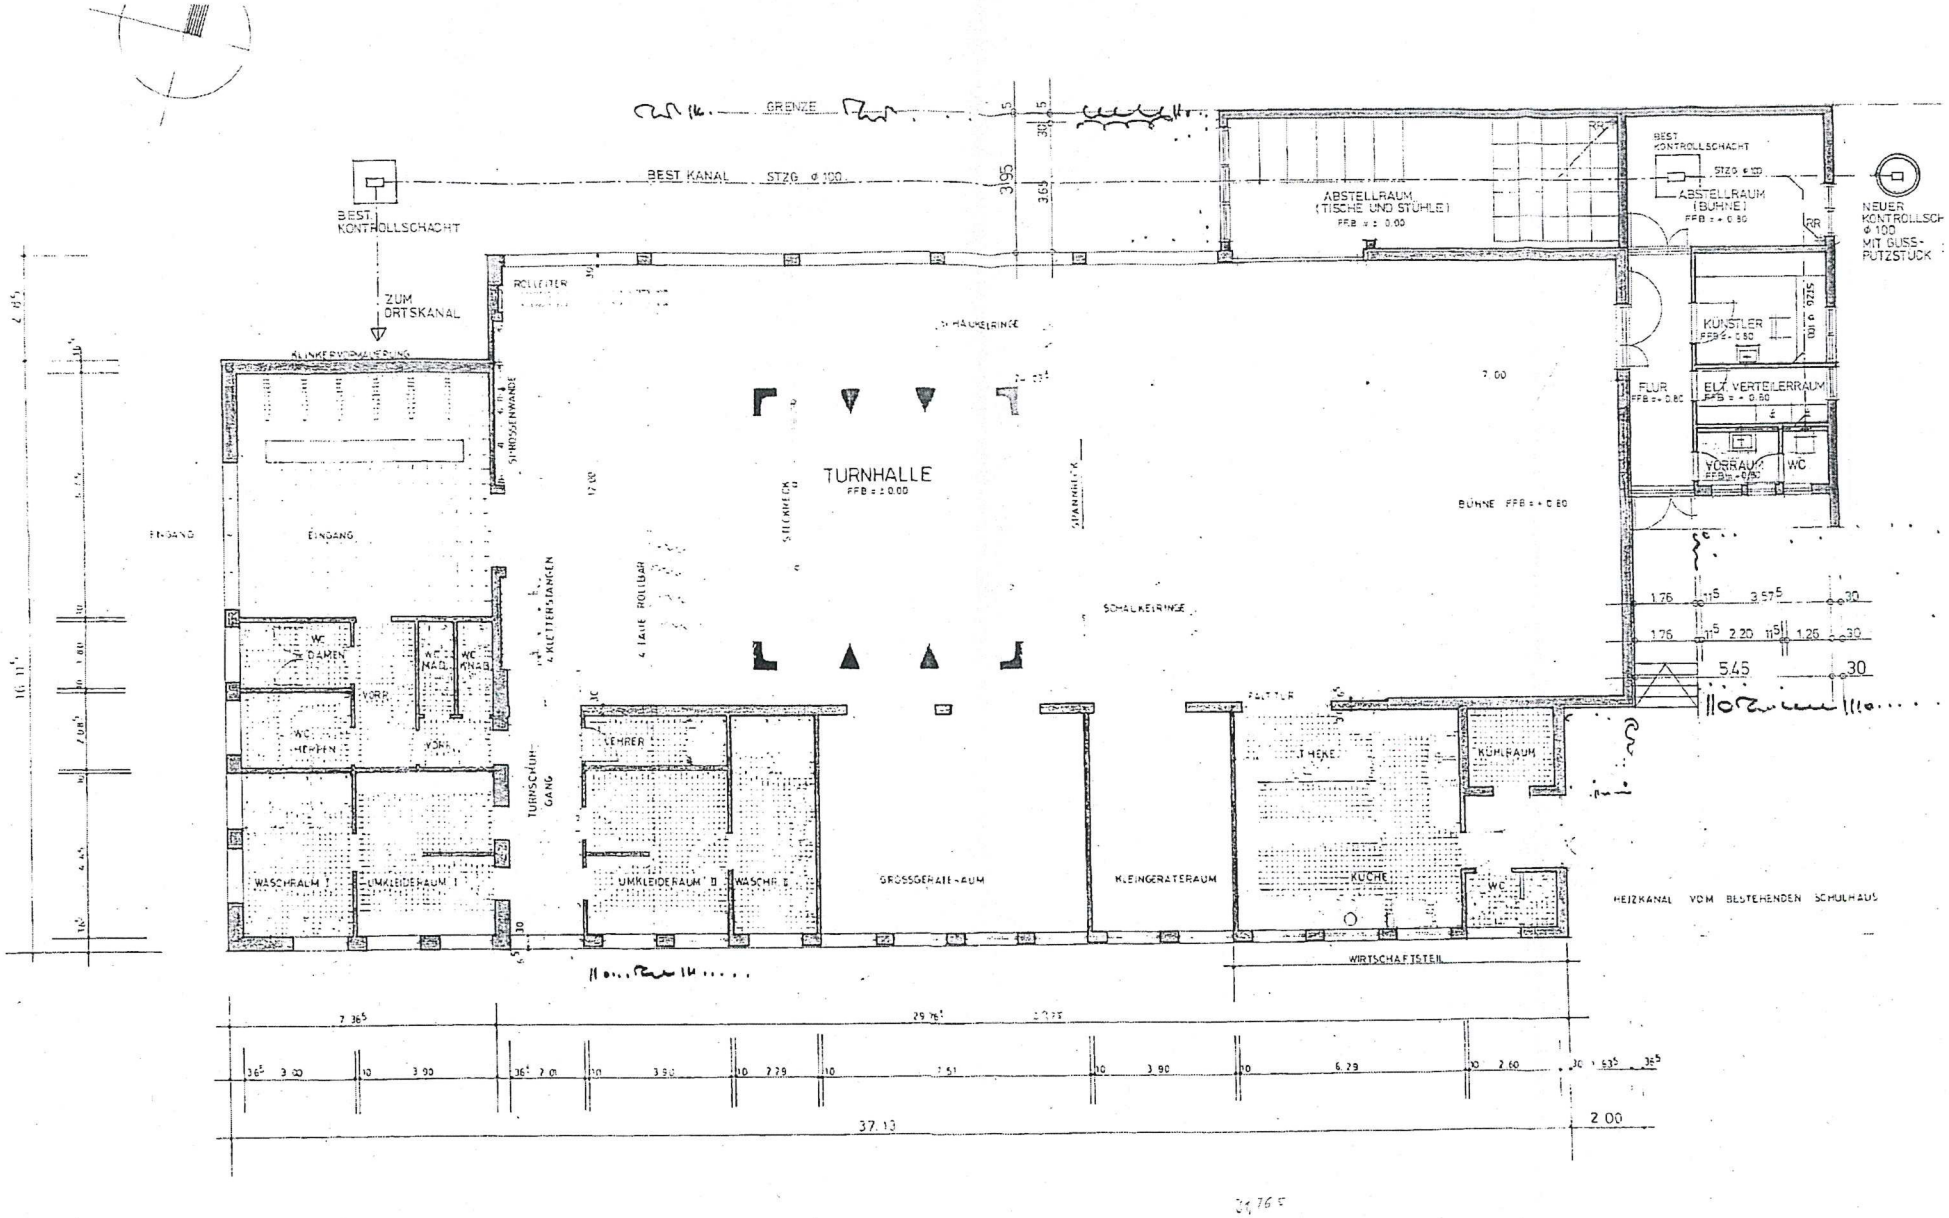

STADT MÜNSINGEI
STADTTEIL AUINGEI

ANBAU VON NEBEI
AN DIE MEHRZWEC

GRUNDRISS M 1:1

GEFERTIGT: MÜNSINGEN, DEN 26.01.

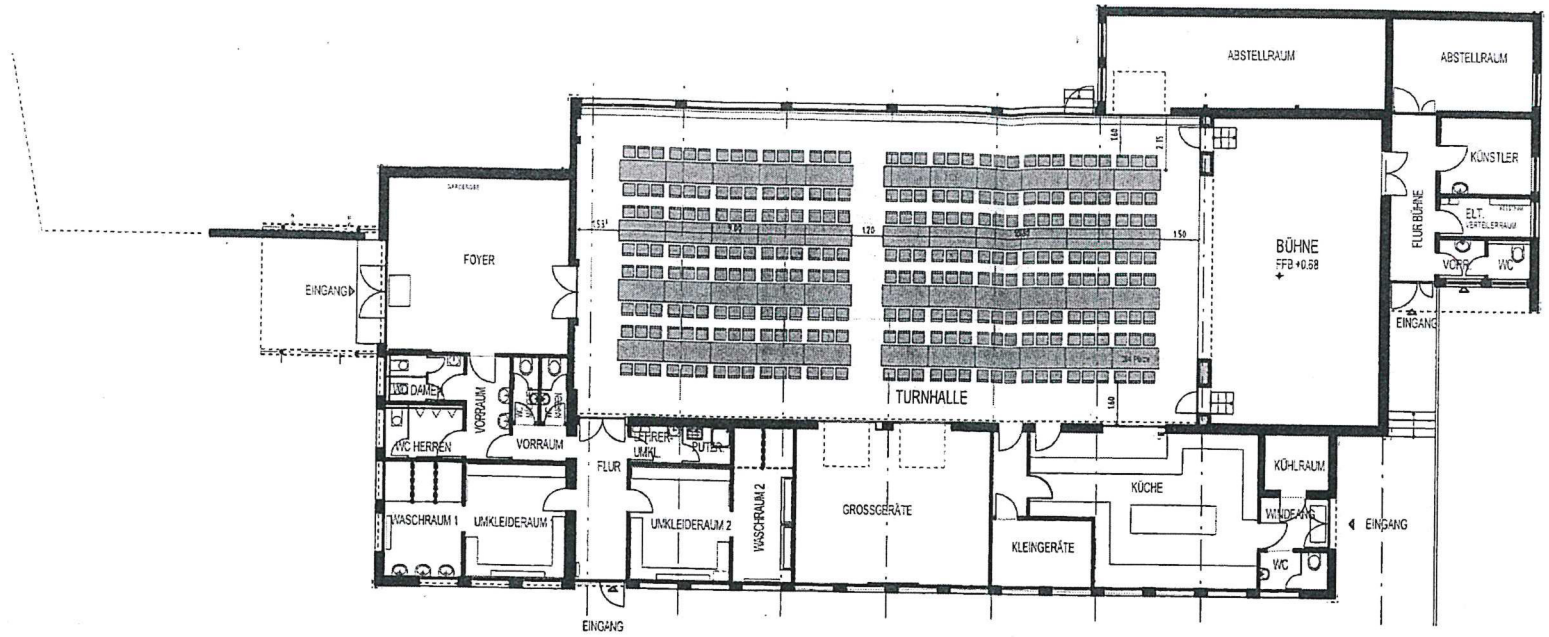

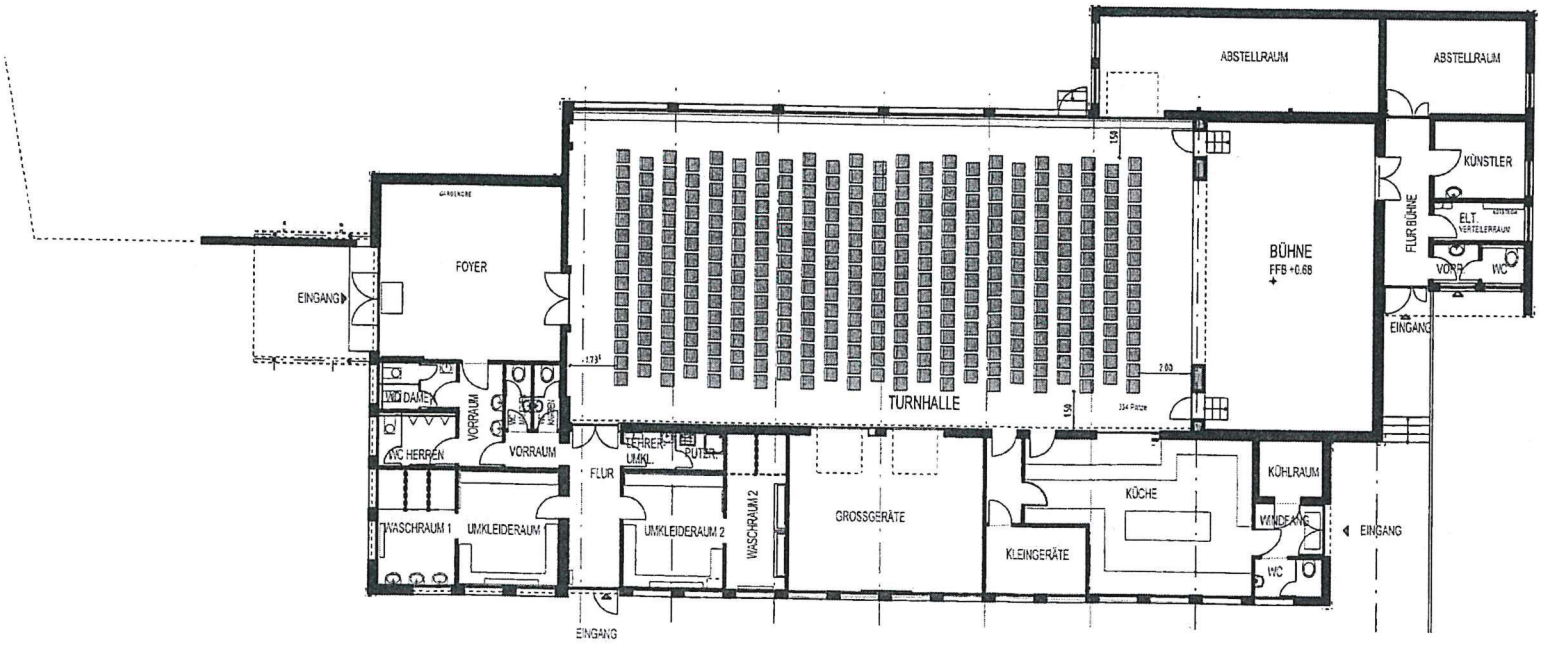

Turn- und Festhalle Auingen

BESTUHLUNGSPLAN

KEPPLER SCHENK ARCHITEKTEN
72525 MÜNSINGEN HAUPTSTRASSE 6

MASSSTAB 1/200

MAI 2011