

Am Kirchtal

129


| | |
|-------------|-------------------------------|
| WA 3 I m HB | |
| 0,4 | - |
| a | ED SD 30°-45° v.PD 15°-30° |

| | |
|--------------|-----------------------|
| WA 2 II m HB | |
| 0,4 | - |
| o | PD 5°-25° FD 0°-5° |

| | |
|---------------|-----------------------|
| WA 1 III m HB | |
| 0,4 | - |
| o | PD 5°-25° FD 0°-5° |

| | |
|-------------|-----------------------|
| MI III m HB | |
| 0,4 | - |
| o | PD 5°-25° FD 0°-5° |

Beim Schärer

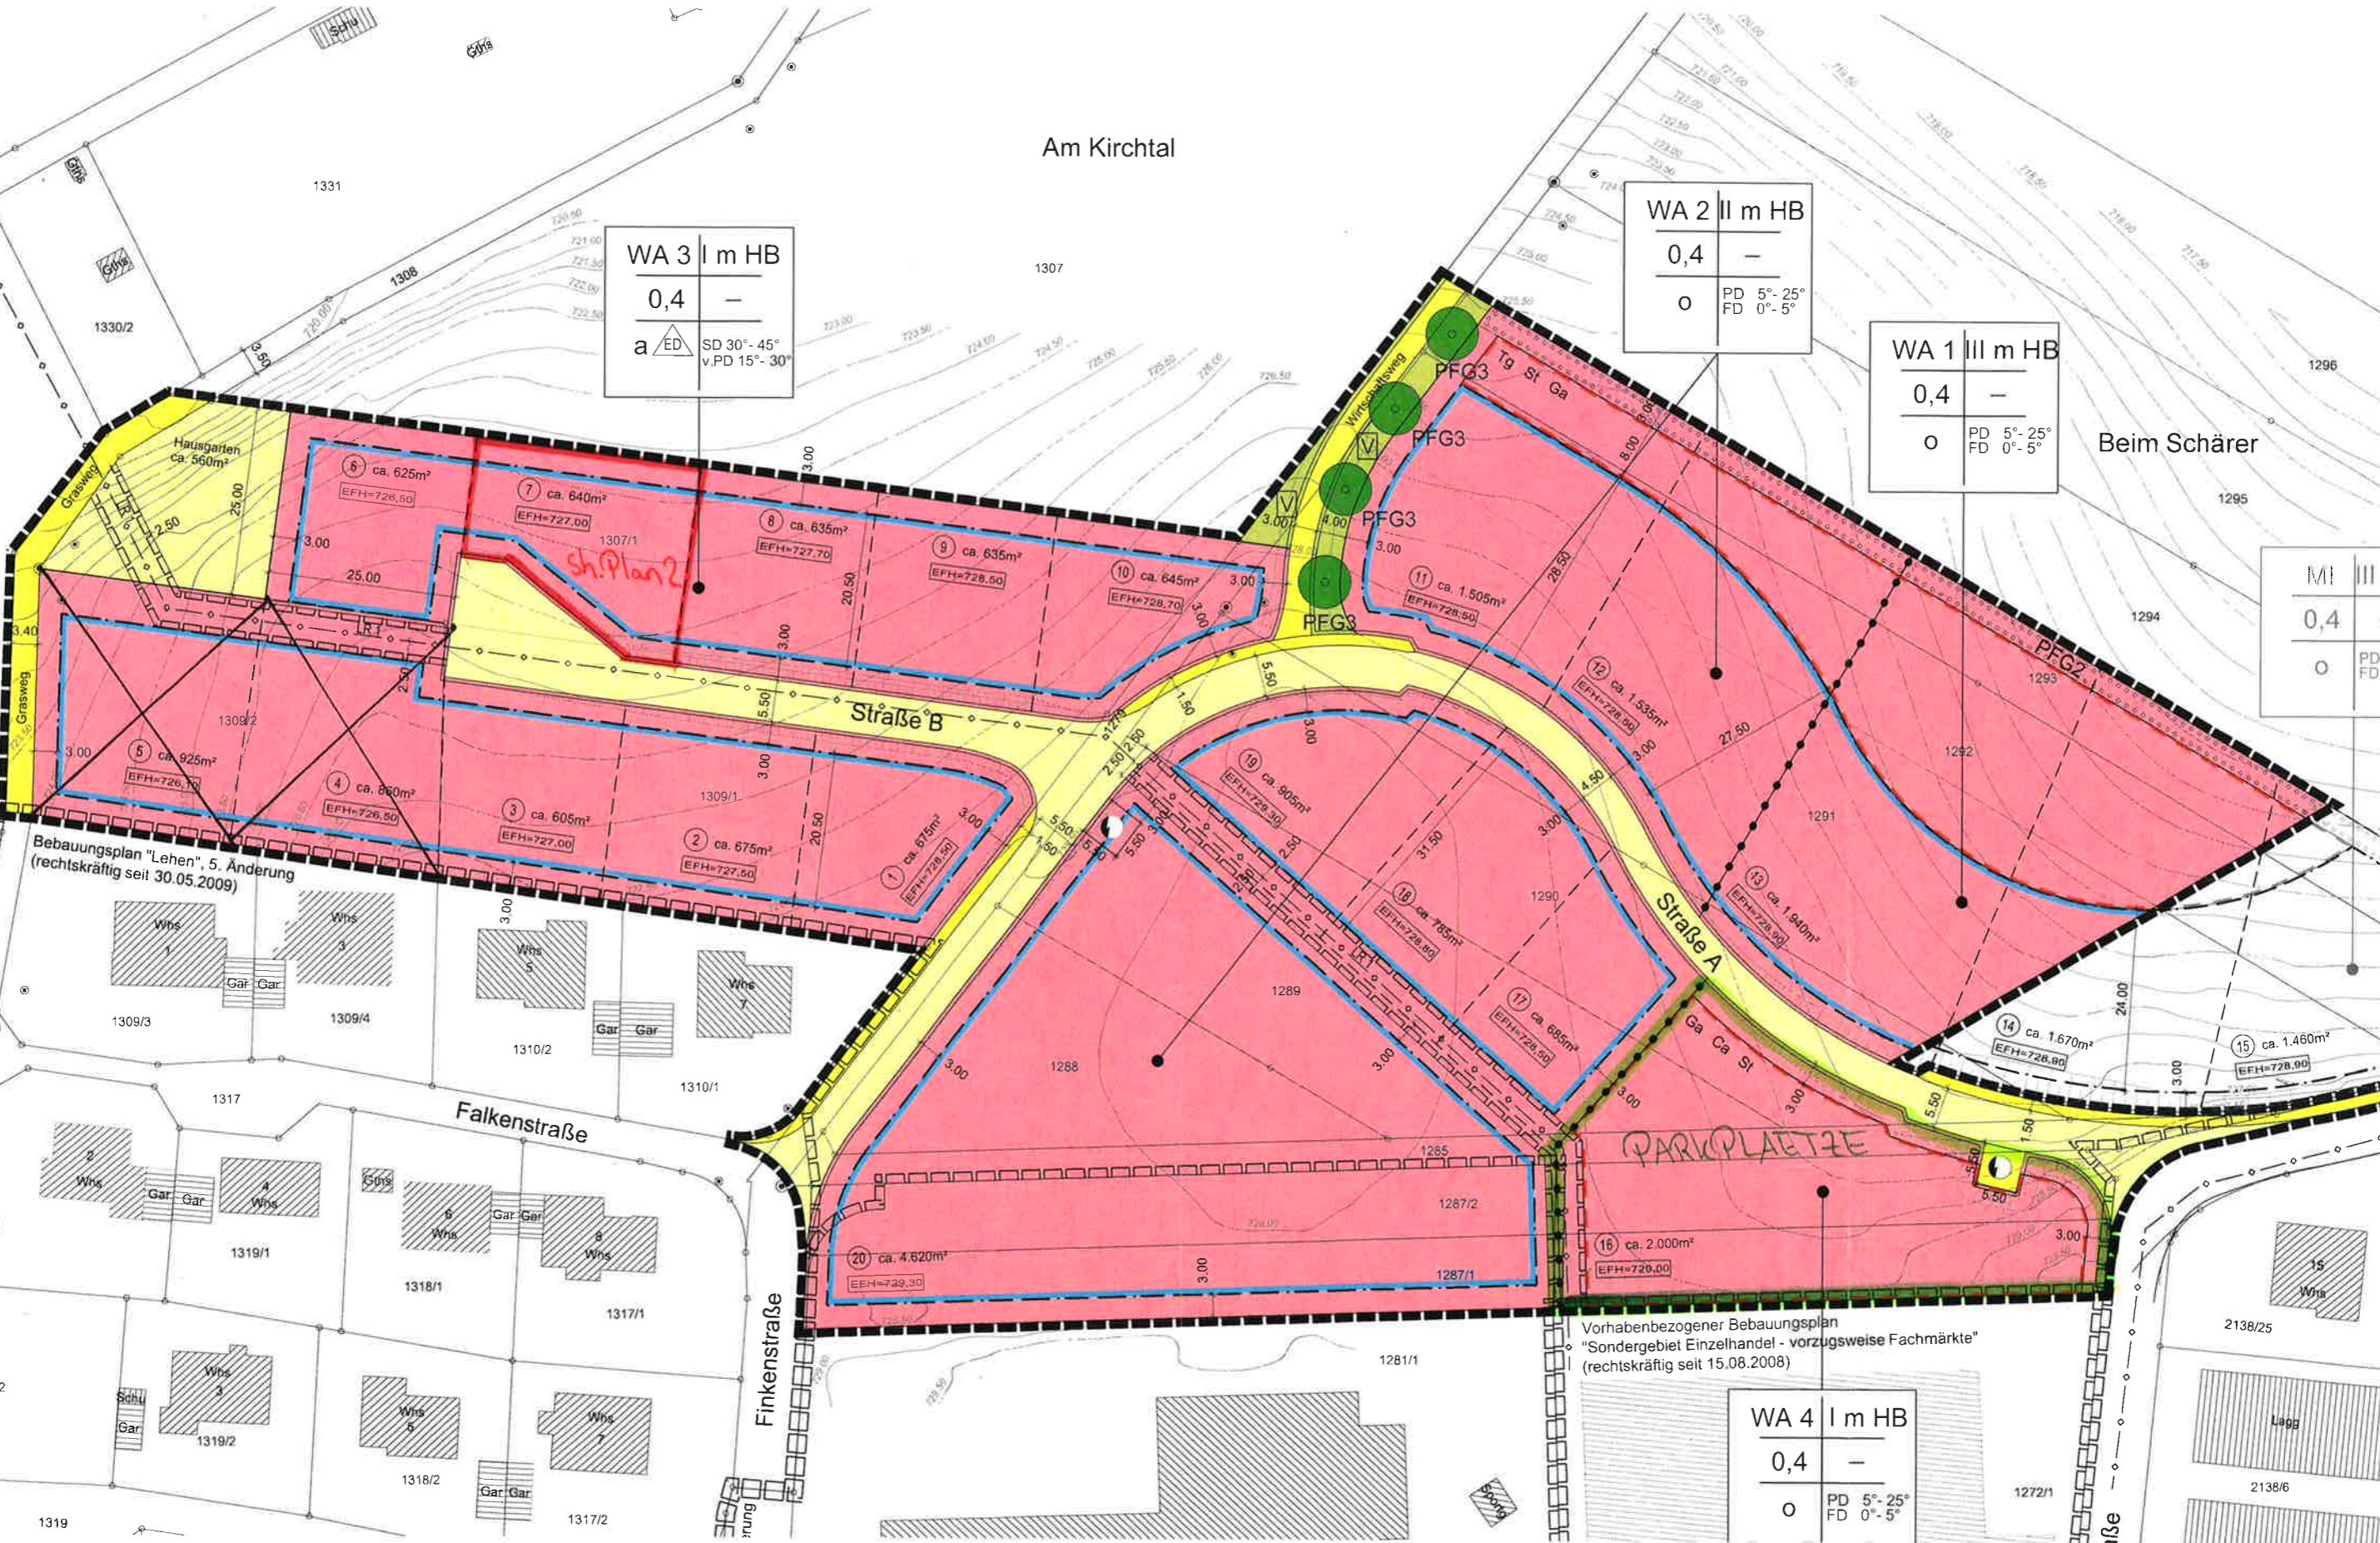

Bebauungsplan "Lehen", 5. Änderung
(rechtskräftig seit 30.05.2009)

Vorhabenbezogener Bebauungsplan
"Sondergebiet Einzelhandel - vorzugsweise Fachmärkte"
(rechtskräftig seit 15.08.2008)

| | |
|-------------|-----------------------|
| WA 4 I m HB | |
| 0,4 | - |
| o | PD 5°-25° FD 0°-5° |

